


DIMMER


SCHEMA TECNICO AUDIO E LUCI PALAFOLLI

PORTA CAMERINI

DMX 18

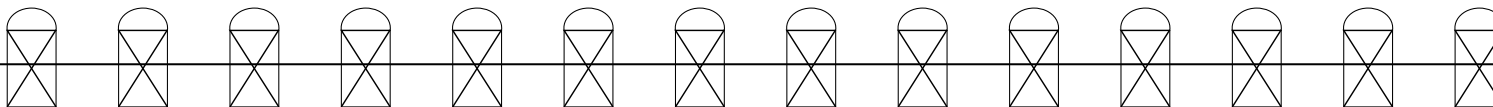

DMX 46

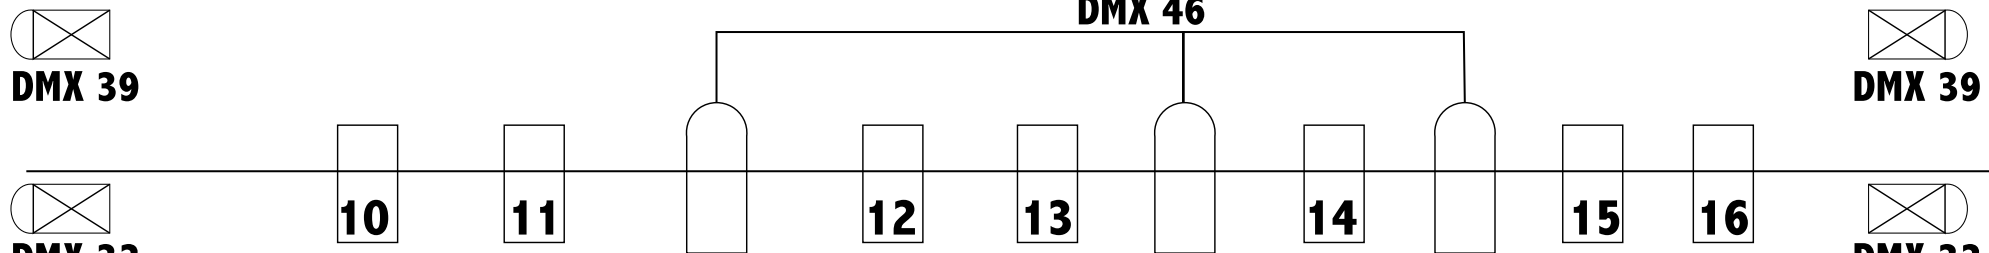

DMX 39

DMX 39

DMX 32

DMX 32

DMX 25

DMX 25

CASSE ATTIVE 900WATT

SUB ATTIVI 700WATT

SUB ATTIVI 700WATT

CASSE ATTIVE 900WATT

1

1

2

2

PAR LED 64

PAR LED 36

PC 100 WATT

REGIA FONDO SALA

MIXER AUDIO
ALLEN HEATH
GL 2400

MIXER LUCI
SHOWMASTER
48 MKII